


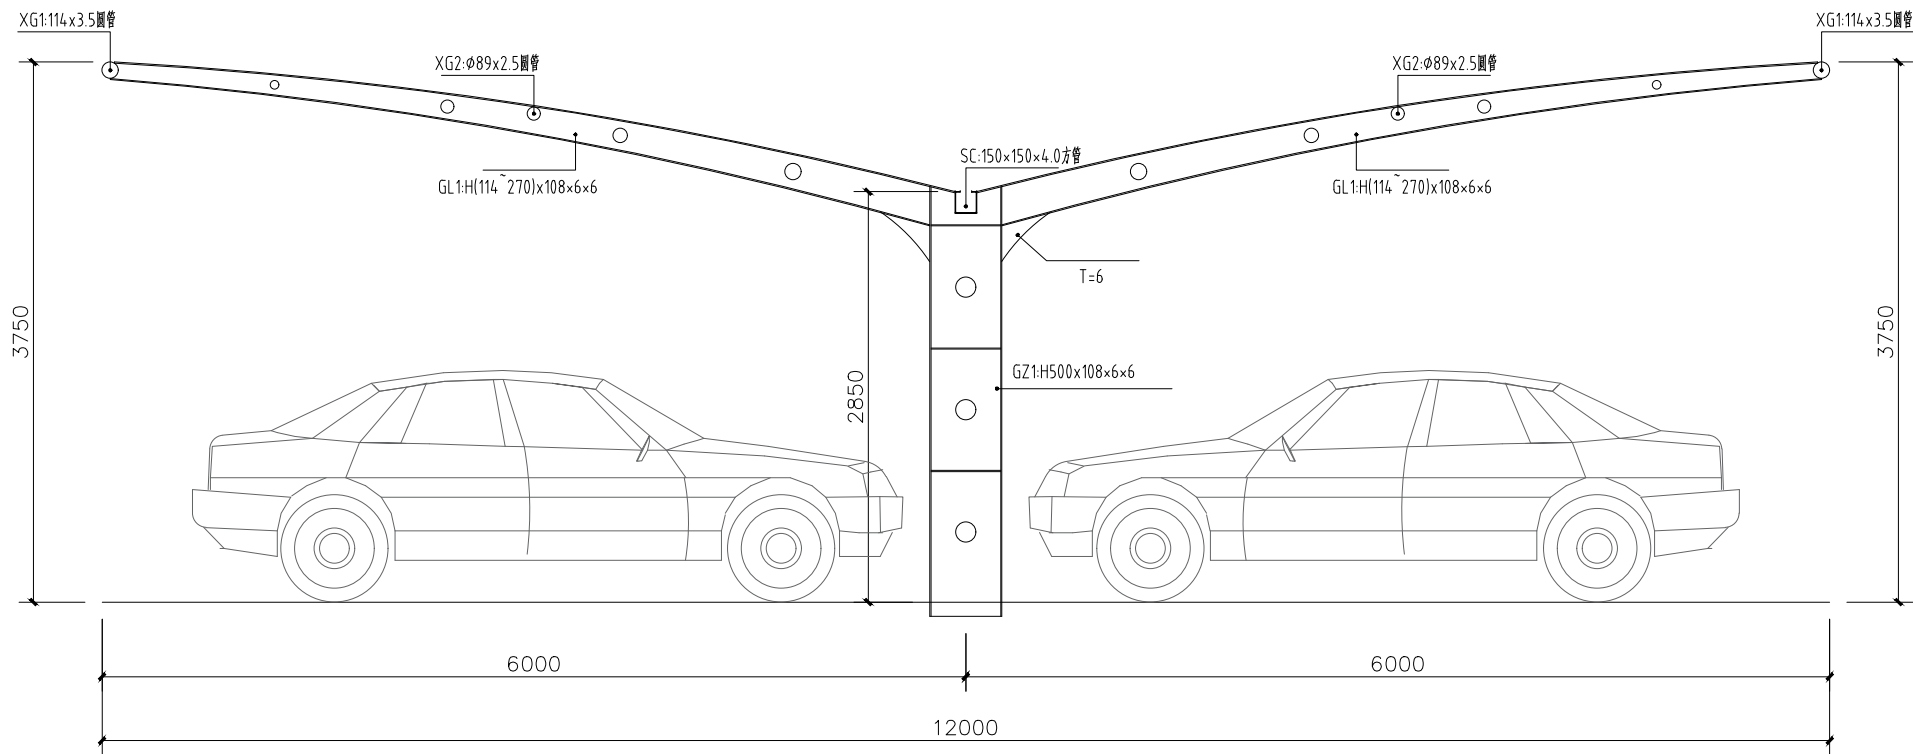


一、说明

- 除注明外，构件所有材料均采用Q235B，钢构件表面采用喷砂抛丸除锈，除锈等级Sa2，
 覆涂环氧富锌底漆两道，涂层厚度不小于80μm；钢结构外表面覆涂氯化橡胶面漆(颜色白色)，
 涂层厚度不小于80μm。
- 膜布：1050PVDF膜材，G类D级膜材以上，经纬向抗拉强度不小于4500n/5cm。
 膜材表面覆涂PVDF涂层，具有一定的自洁性，提供质保不低于10年，防火等级B1级，

材料截面表			
构件号	名称	尺寸	材质
GZ1	钢柱1	H500x108x6x6	Q235B
GL1	钢梁1	H(114~270)x108x6x6	Q235B
XG1	系杆1	圆管114x3.5	Q235B
XG2	系杆2	圆管89x2.5	Q235B
SC	水槽	方管150x150x4.0	Q235B

设计单位:			
备 注:			
施工图审查批准单位:			
施工图审查批准书证号:			
图纸专用章			
注册建筑师执业章			
注册结构师执业章			
工程名称:			
建设单位:			
审 定			
审 核			
项目负责人			
专业负责人			
校 对			
设 计			
图 名:			
停车棚剖面图			
工程编号		设计阶段	方案图
图 别	钢施	图纸编号	G-01
出图日期	2025. 10	版本编号	第一版

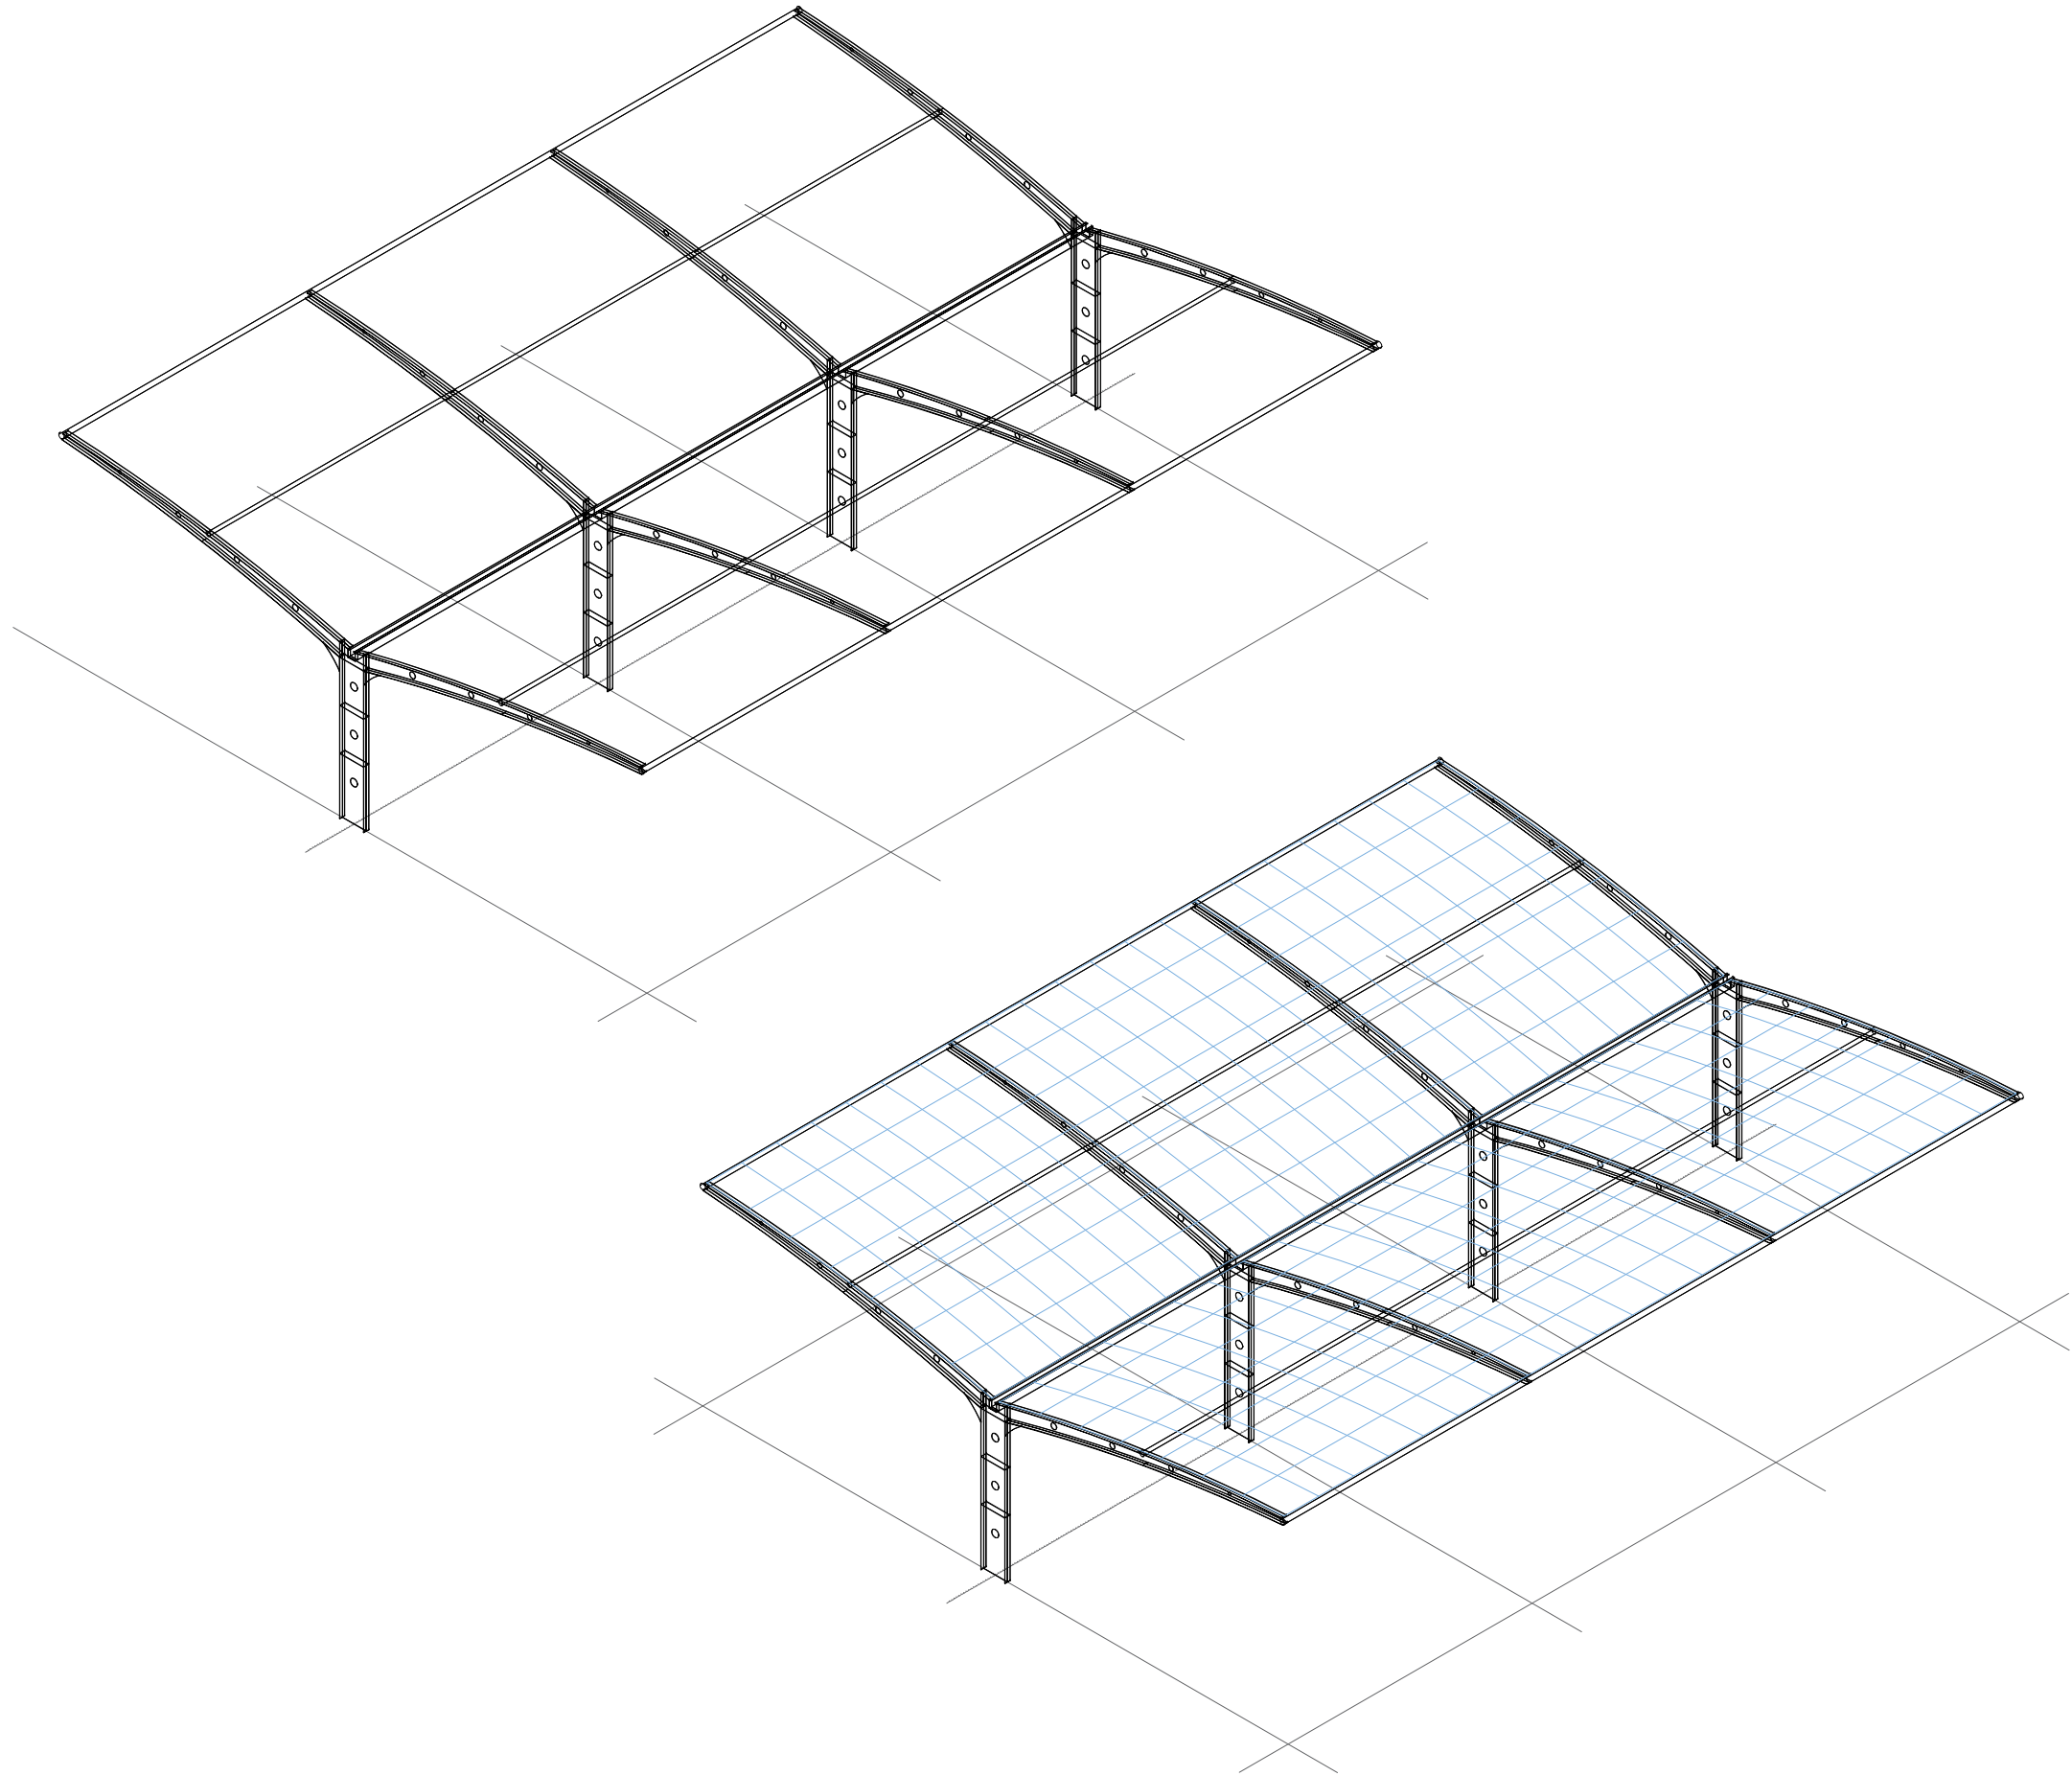

设计单位:

备 注:

施工图审查批准单位:

施工图审查批准书证号:

图纸专用章

注册建筑师执业章

注册结构师执业章

工程名称:


建设单位:

审 定		
审 核		
项目负责人		
专业负责人		
校 对		
设 计		

图 名:


建筑轴测图

工程编号		设计阶段	方案图
图 别	钢施	图纸编号	G-02
出图日期	2025. 10	版本编号	第一版

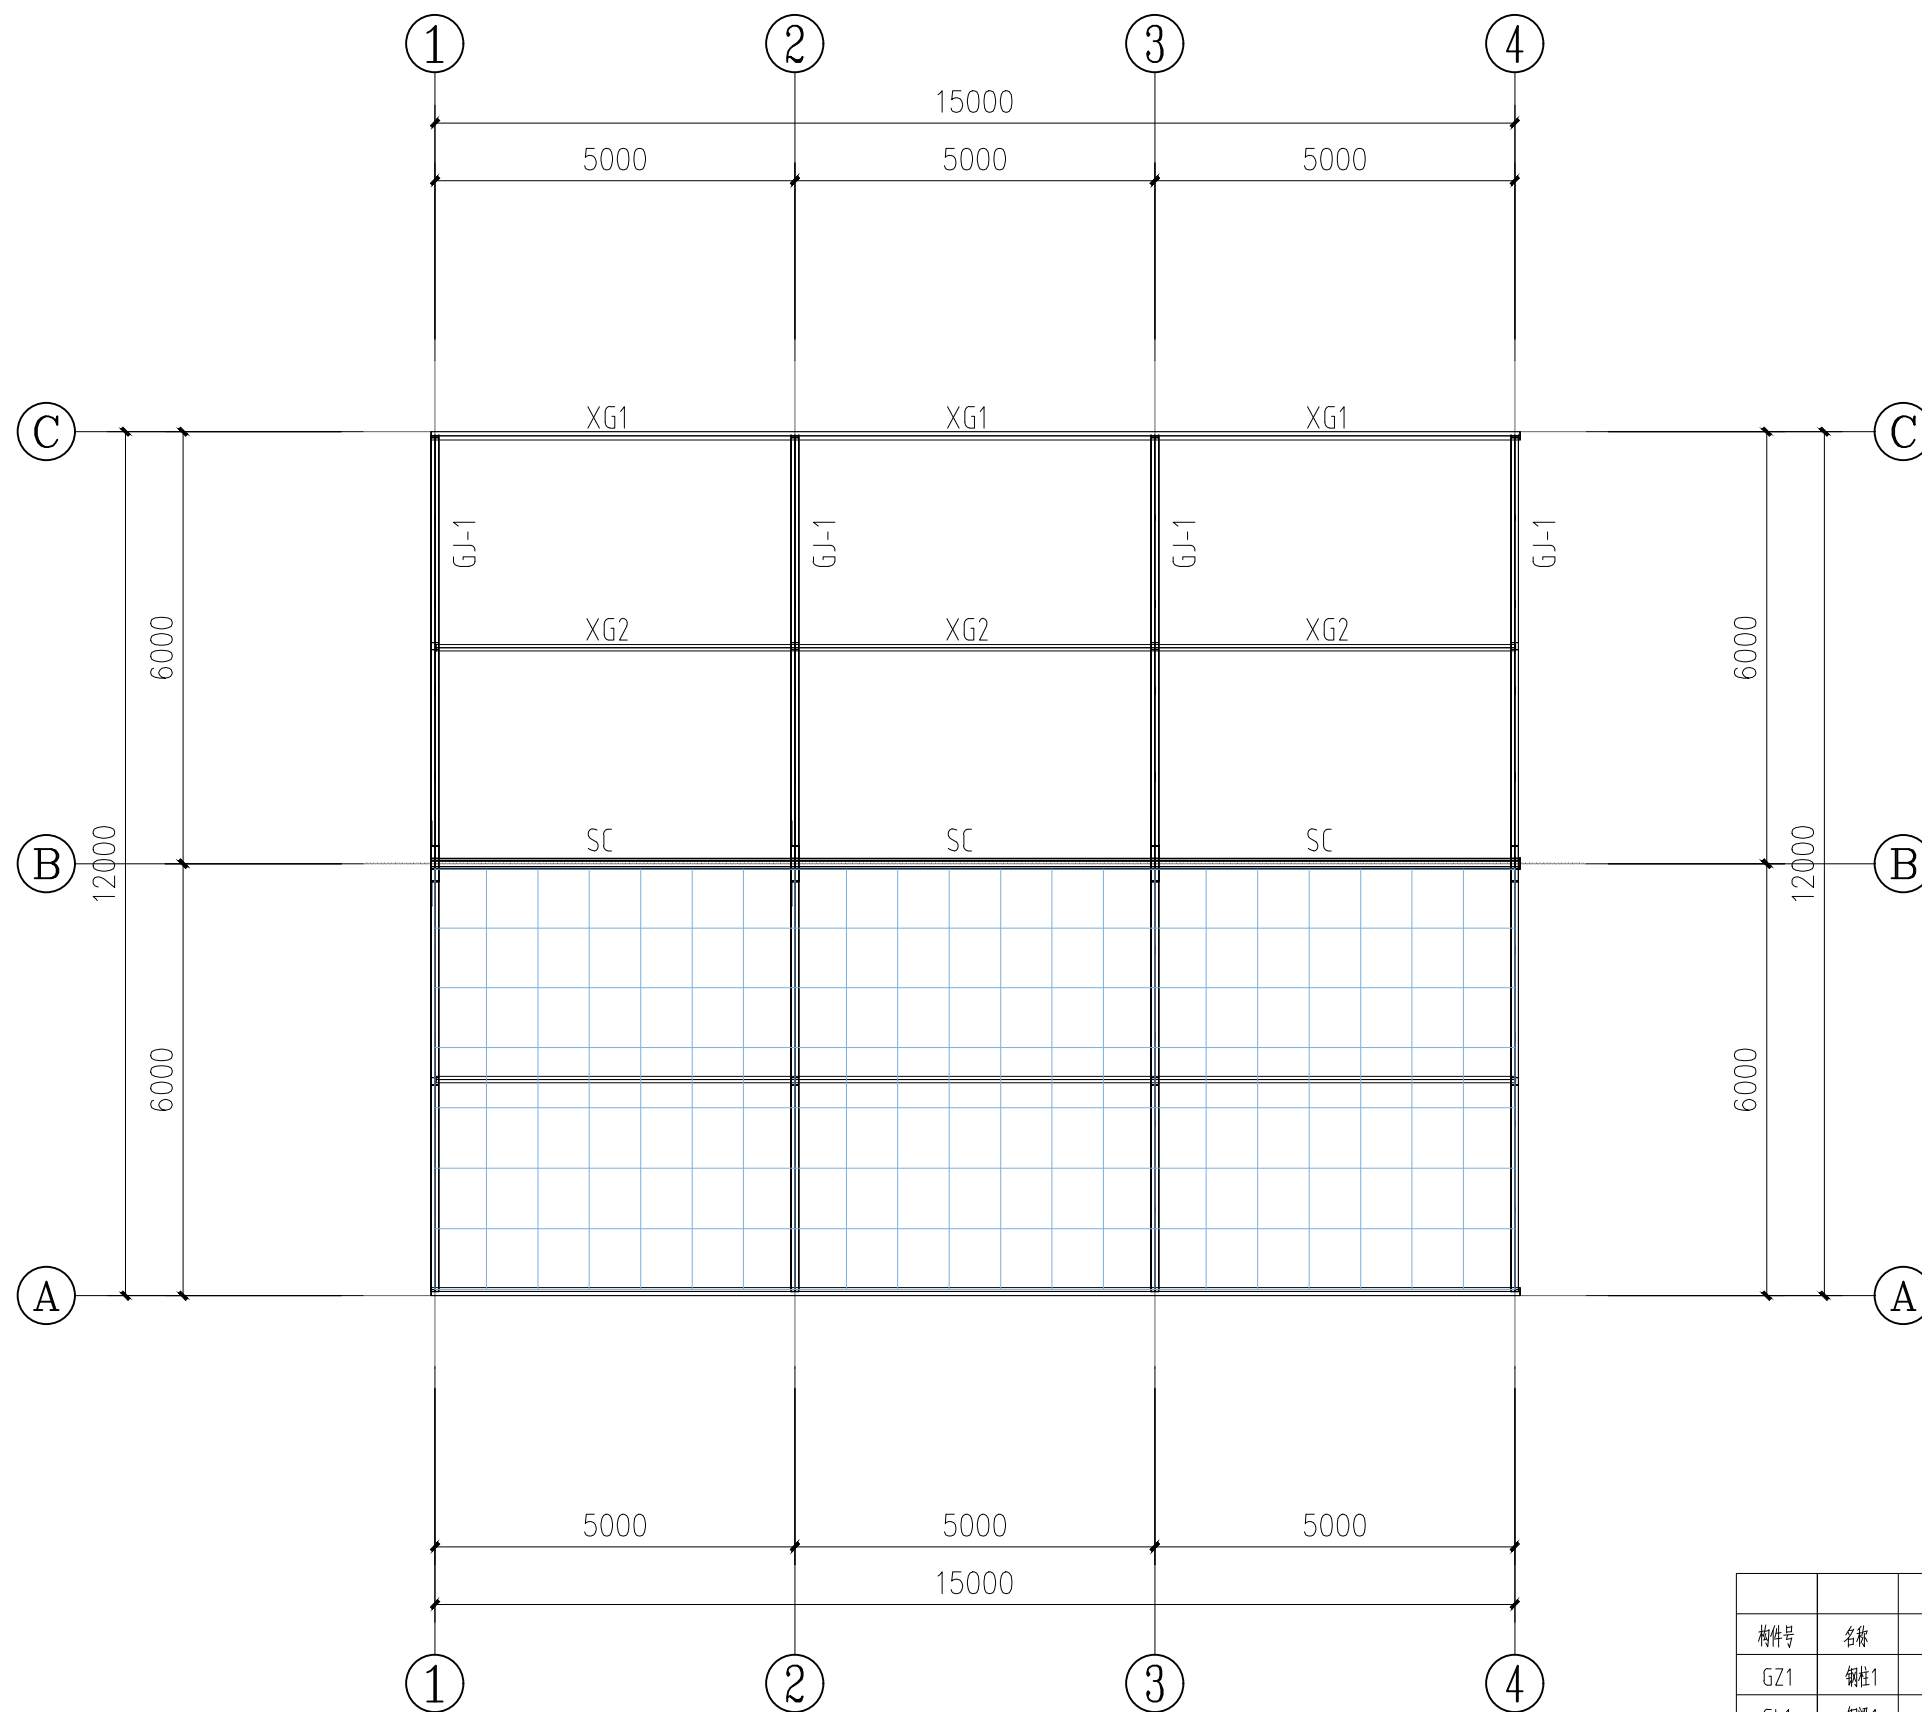

材料截面表			
构件号	名称	尺寸	材质
GZ1	钢柱1	H500×108×6×6	Q235B
GL1	钢梁1	H(114~270)×108×6×6	Q235B
XG1	系杆1	圆管114×3.5	Q235B
XG2	系杆2	圆管89×2.5	Q235B
SC	水槽	方管150×150×4.0	Q235B

设计单位:			
备 注:			
施工图审查批准单位:			
施工图审查批准书证号:			
图纸专用章			
注册建筑师执业章			
注册结构师执业章			
工程名称:			
建设单位:			
审 定			
审 核			
项目负责人			
专业负责人			
校 对			
设 计			
图 名:			
屋面结构布置图			
工程编号		设计阶段	方案图
图 别	钢施	图纸编号	G-03
出图日期	2025. 10	版本编号	第一版

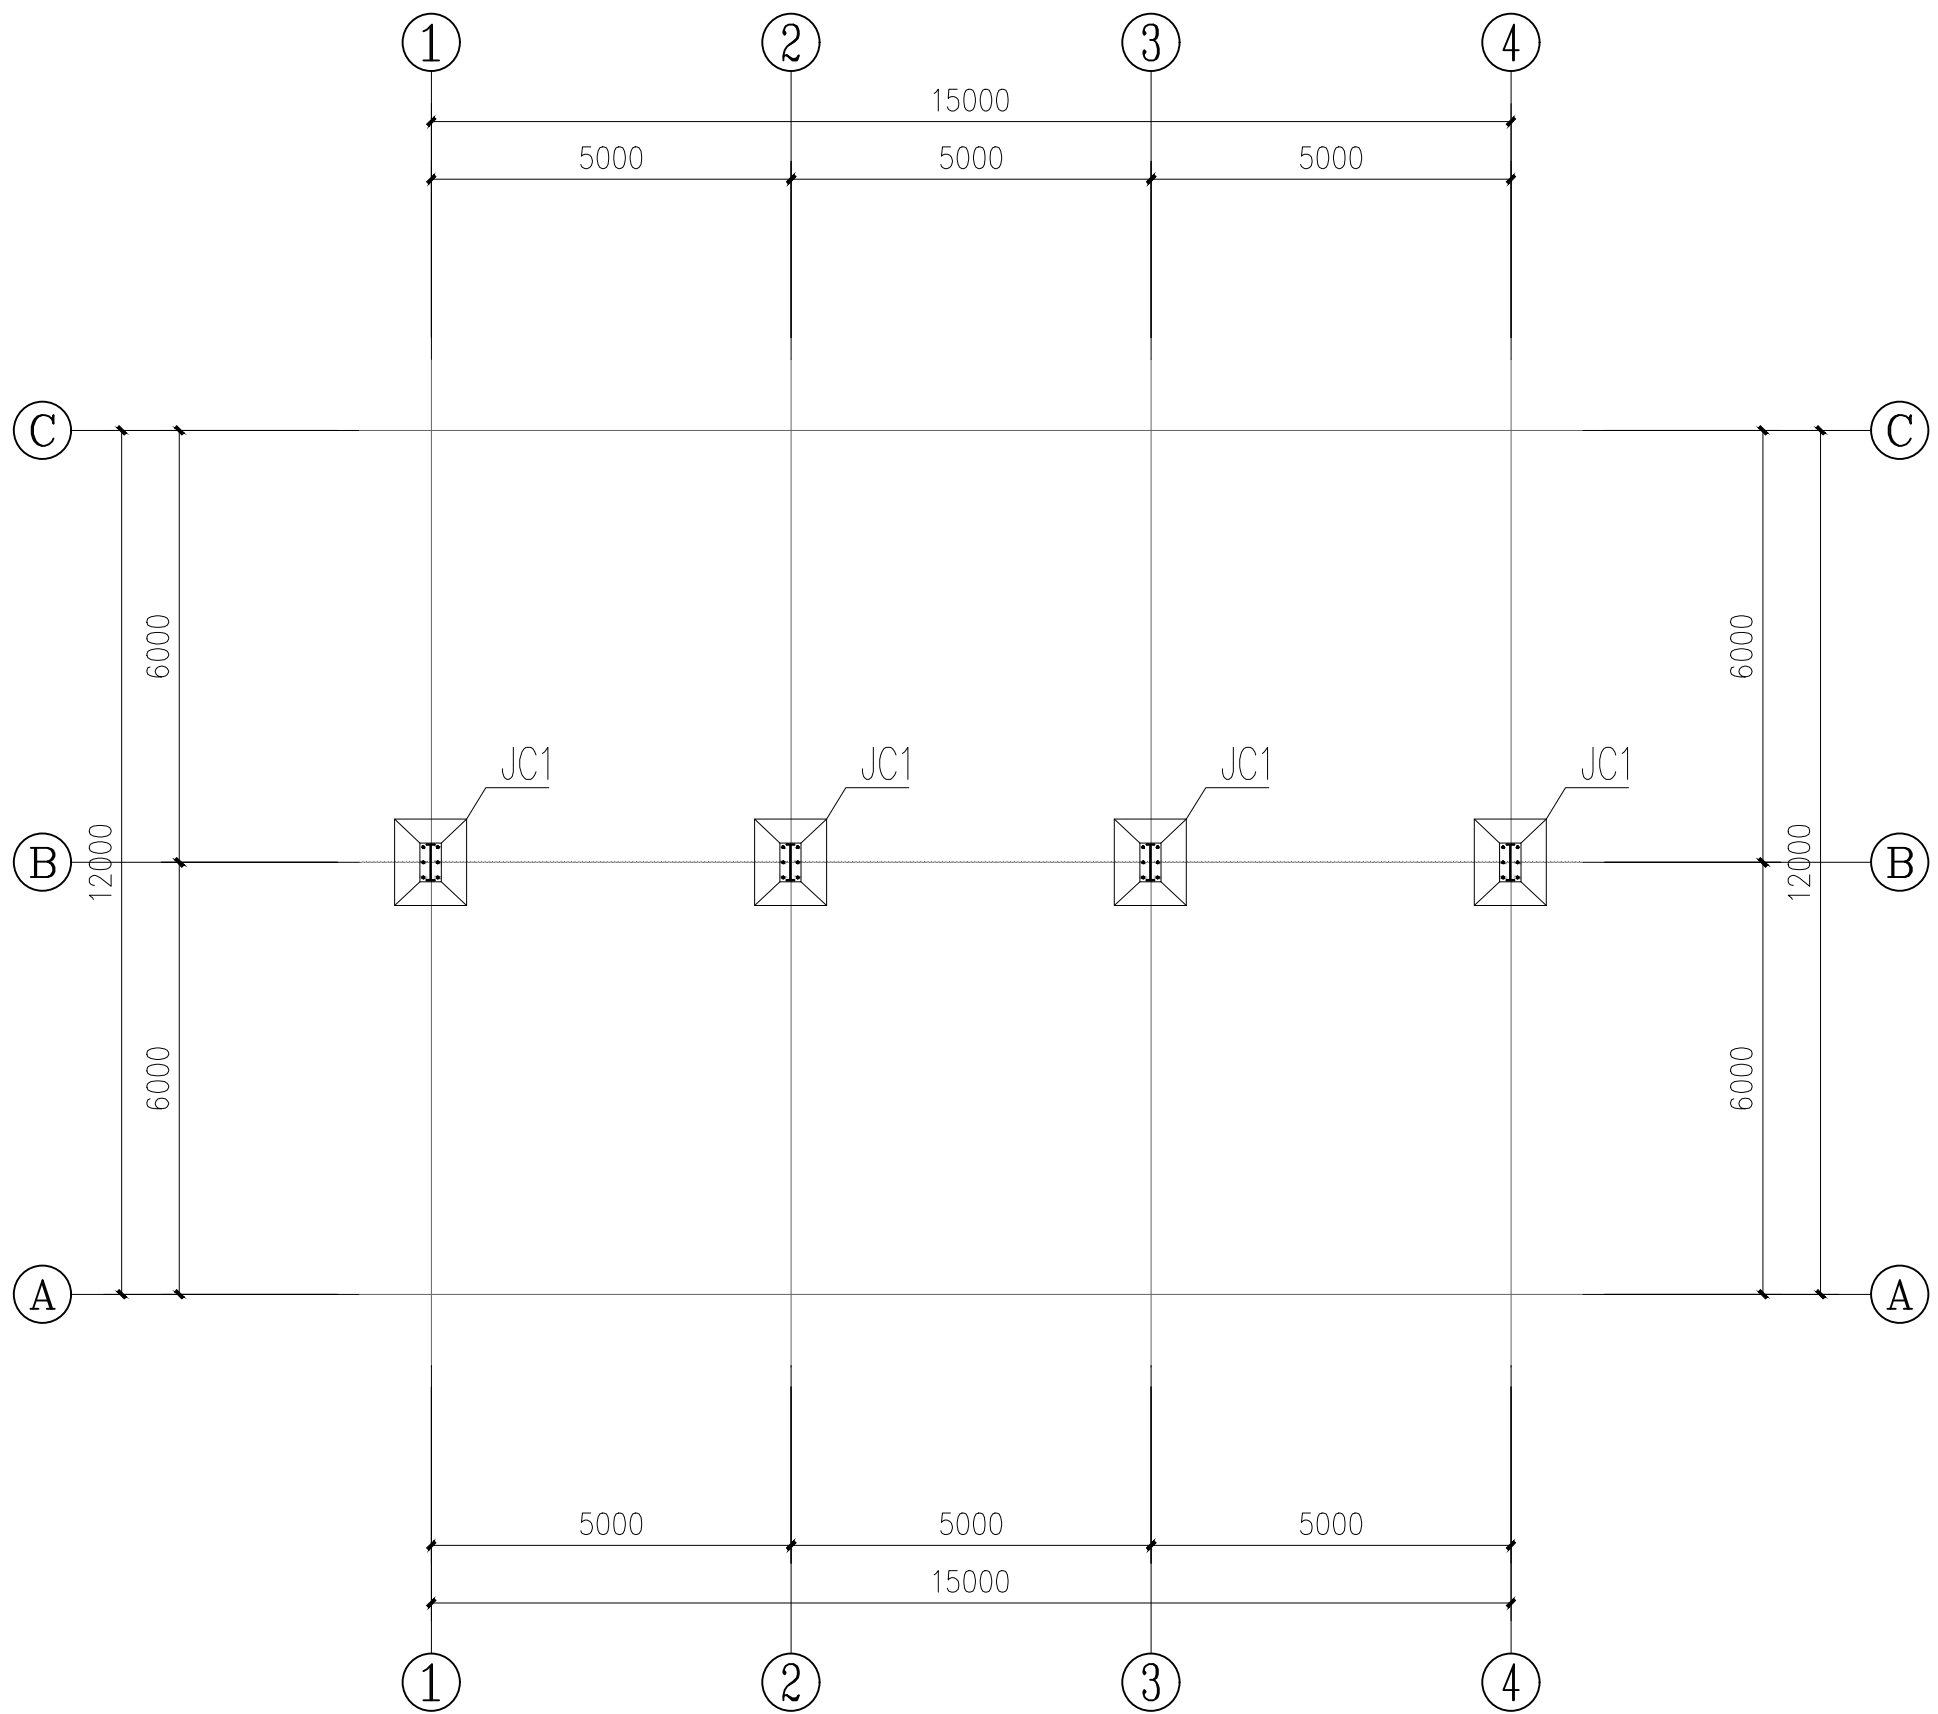

设计单位:

备 注:

施工图审查批准单位:

施工图审查批准书证号:

图纸专用章

注册建筑师执业章

注册结构师执业章

工程名称:


建设单位:

审 定		
审 核		
项目负责人		
专业负责人		
校 对		
设 计		


图 名:

基础平面图


工程编号		设计阶段	方案图
图 别	钢施	图纸编号	G-04
出图日期	2025. 10	版本编号	第一版

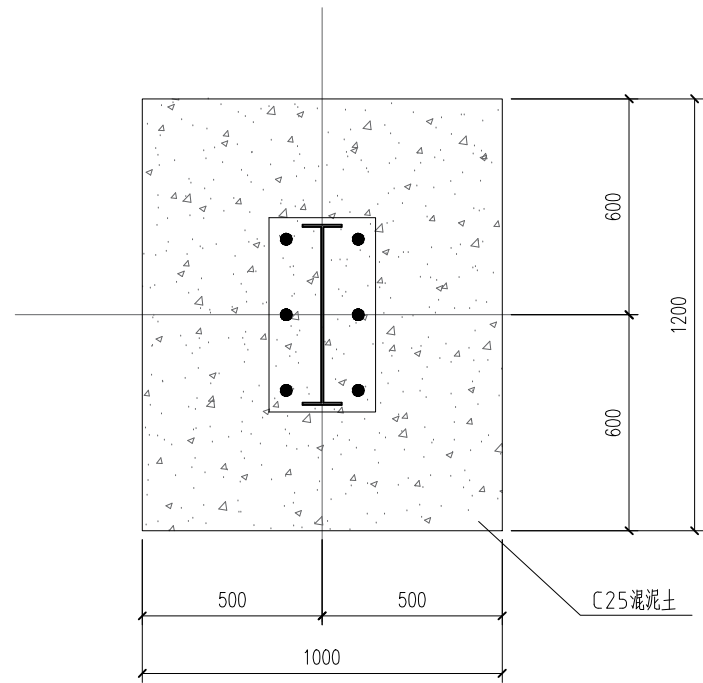


GZ1柱脚详图
JC1

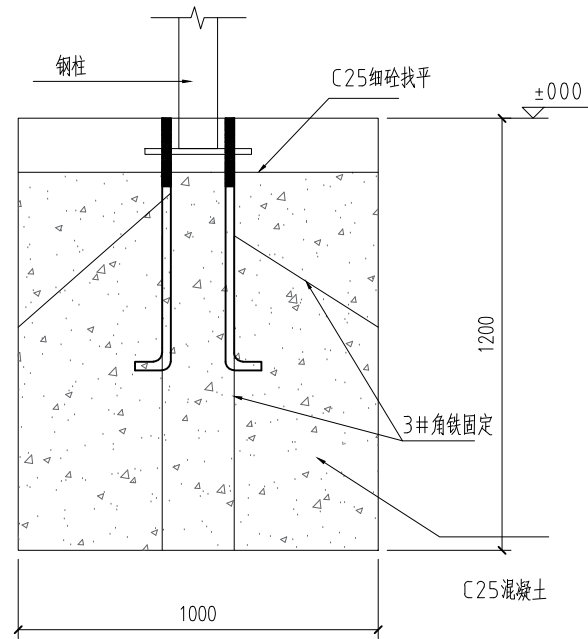


预埋螺栓固定详图

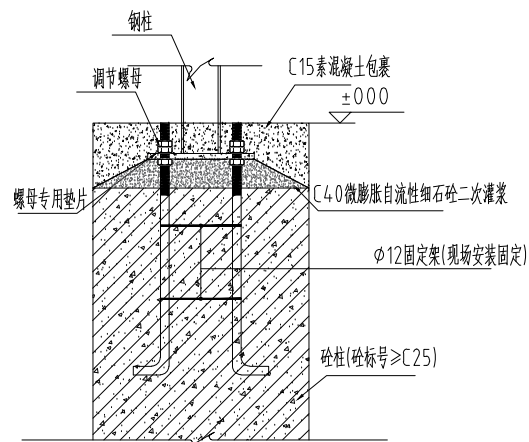

钢接柱脚剖面详图

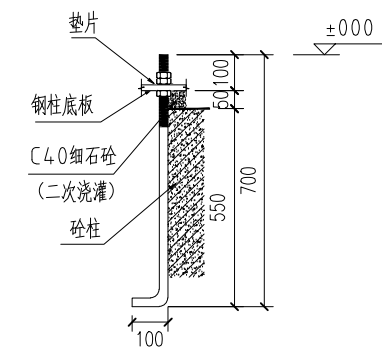

M24预埋螺栓详图

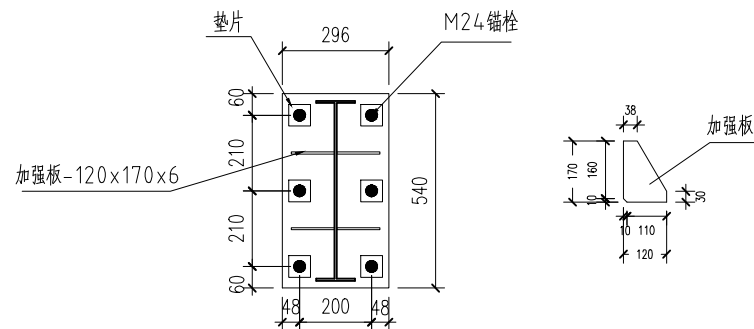

底板: -16x296x540钢板, Q235B

设计单位:

备 注:

施工图审查批准单位:

施工图审查批准书证号:

图纸专用章

注册建筑师执业章

注册结构师执业章

工程名称:

建设单位:

审 定		
审 核		
项目负责人		
专业负责人		
校 对		
设 计		

图 名:

基础详图

工程编号		设计阶段	方案图
图 别	钢施	图纸编号	G-05
出图日期	2025. 10	版本编号	第一版